


# Схема построения комплексной системы экстренного оповещения населения об угрозе возникновения или о возникновении чрезвычайных ситуаций в Южно-Сахалинске.

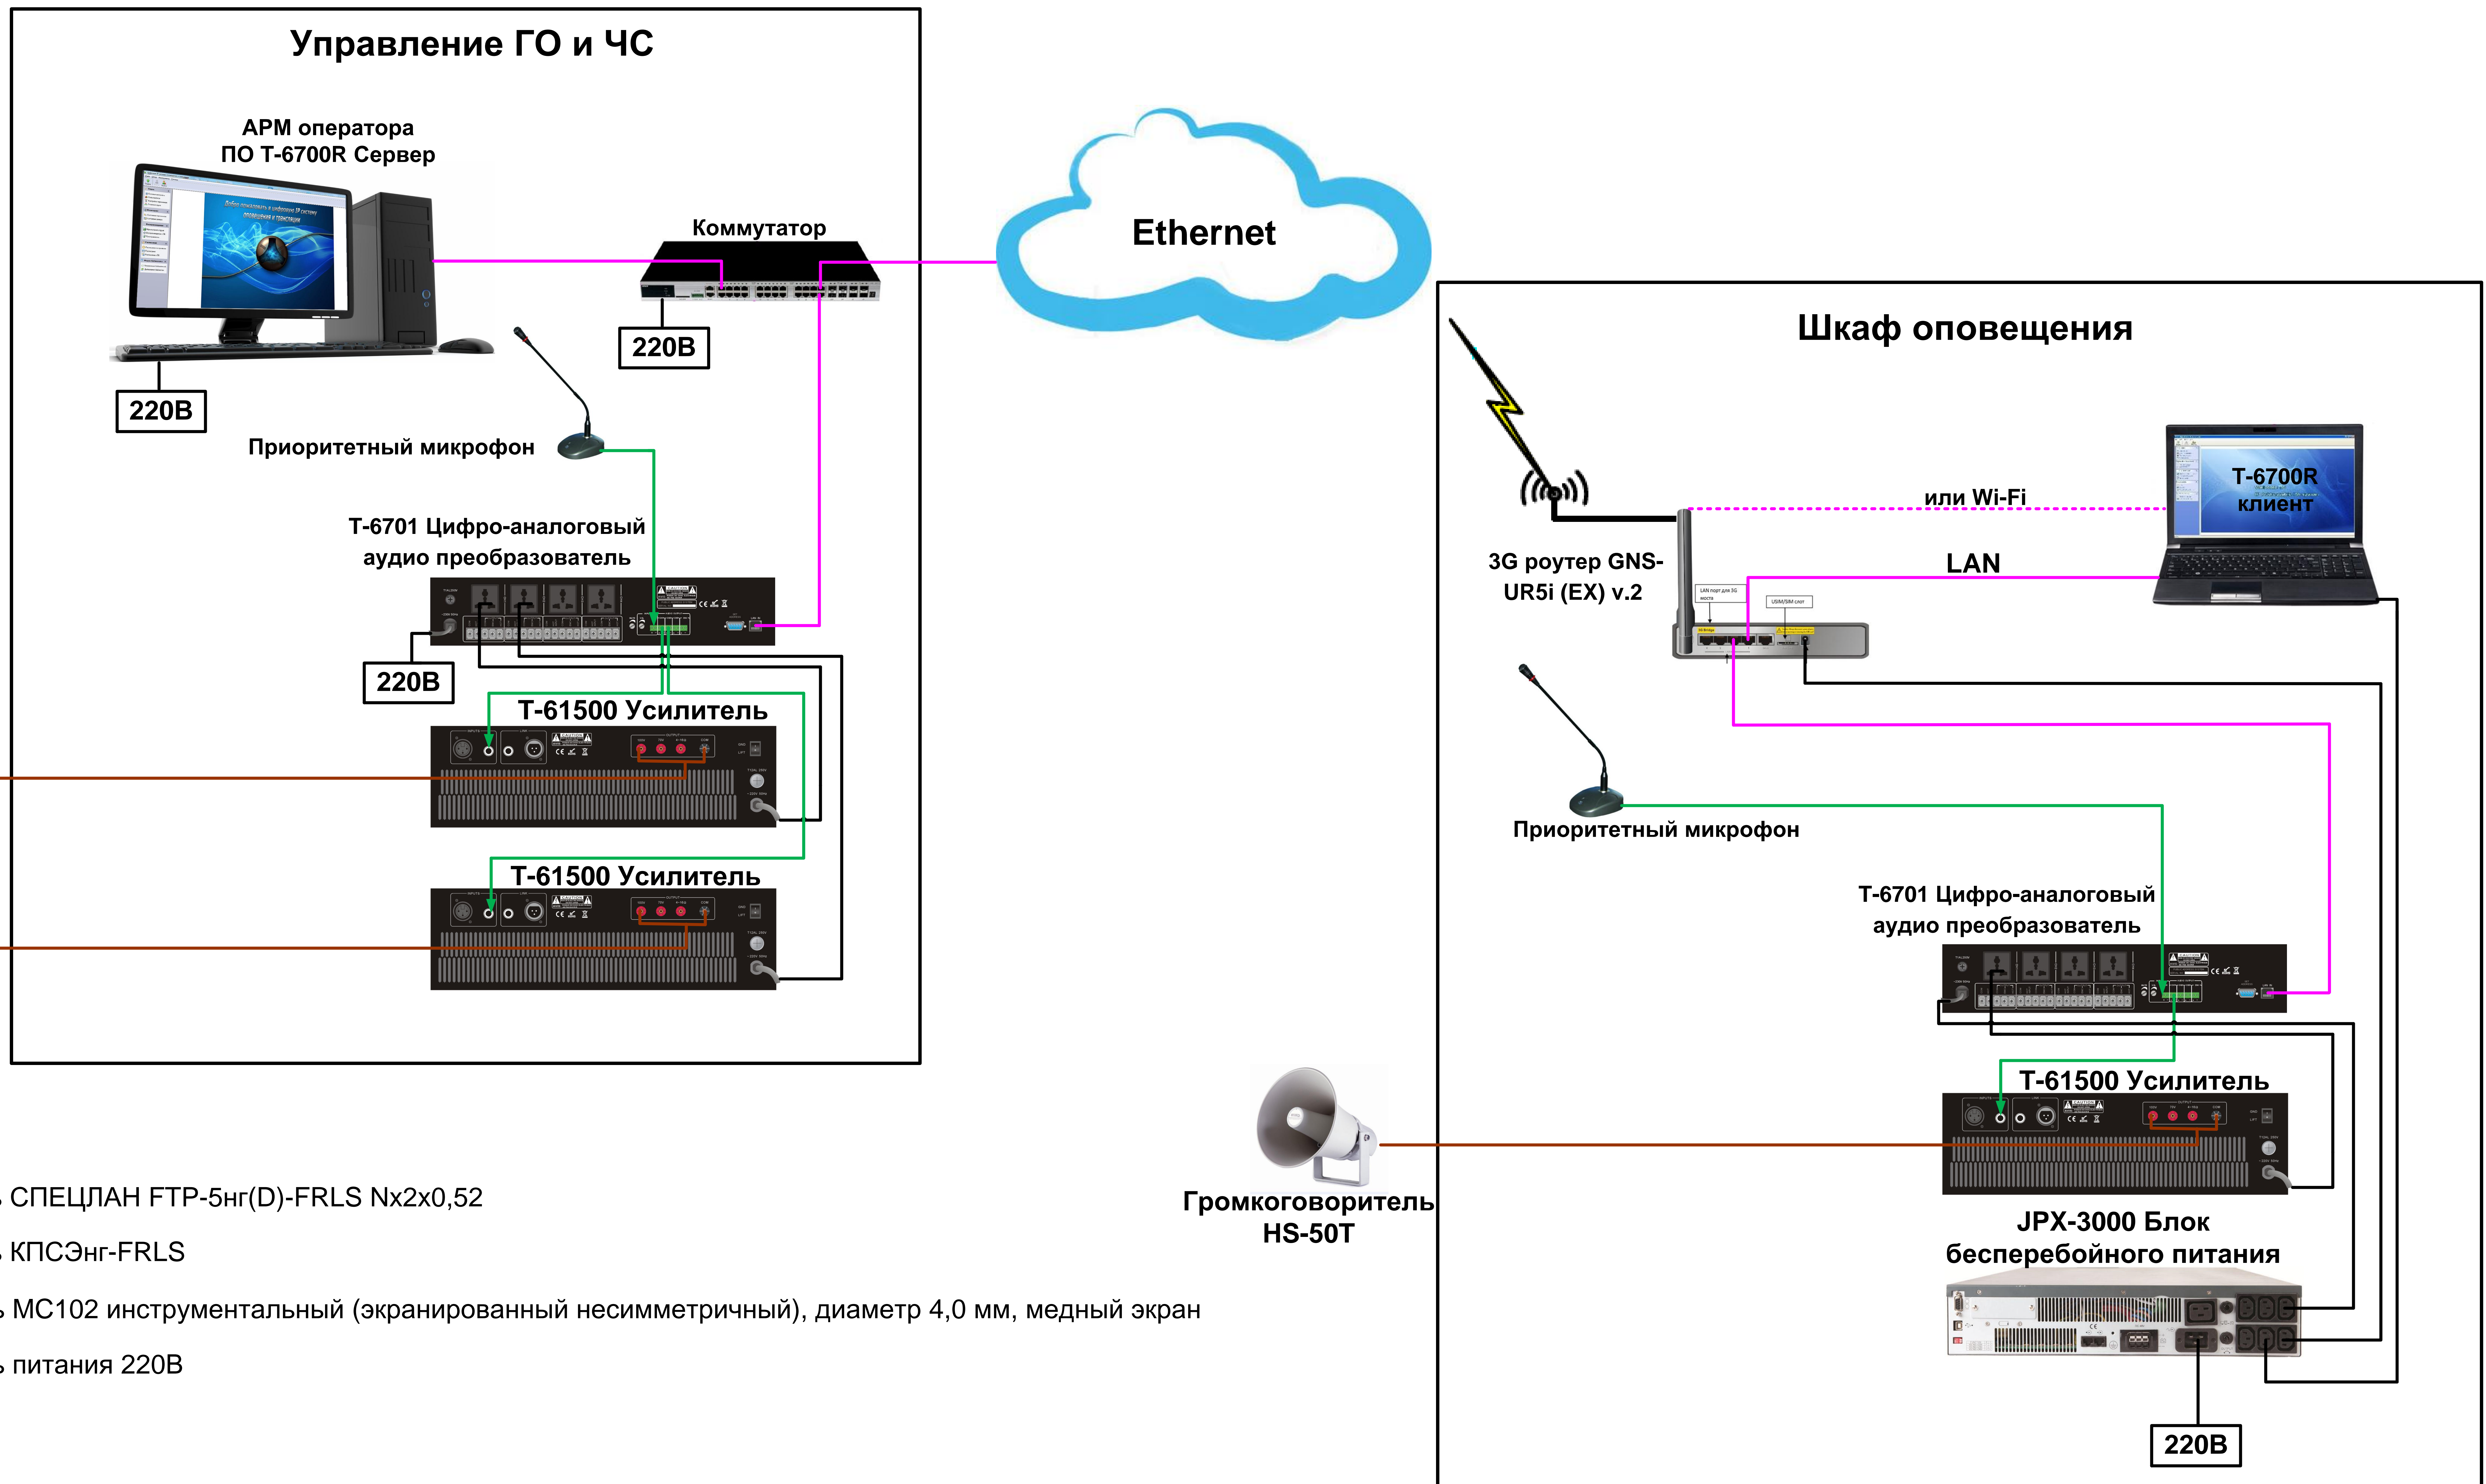

- - Кабель СПЕЦЛАН FTP-5нг(D)-FRLS Nx2x0,52
- - Кабель КПСЭнг-FRLS
- - Кабель MC102 инструментальный (экранированный несимметричный), диаметр 4,0 мм, медный экран
- - Кабель питания 220В