Схема построения трансляционной системы мечети с возможность дистанционного управления и контролирования оборудования через интернет, на базе оборудования IP ITC

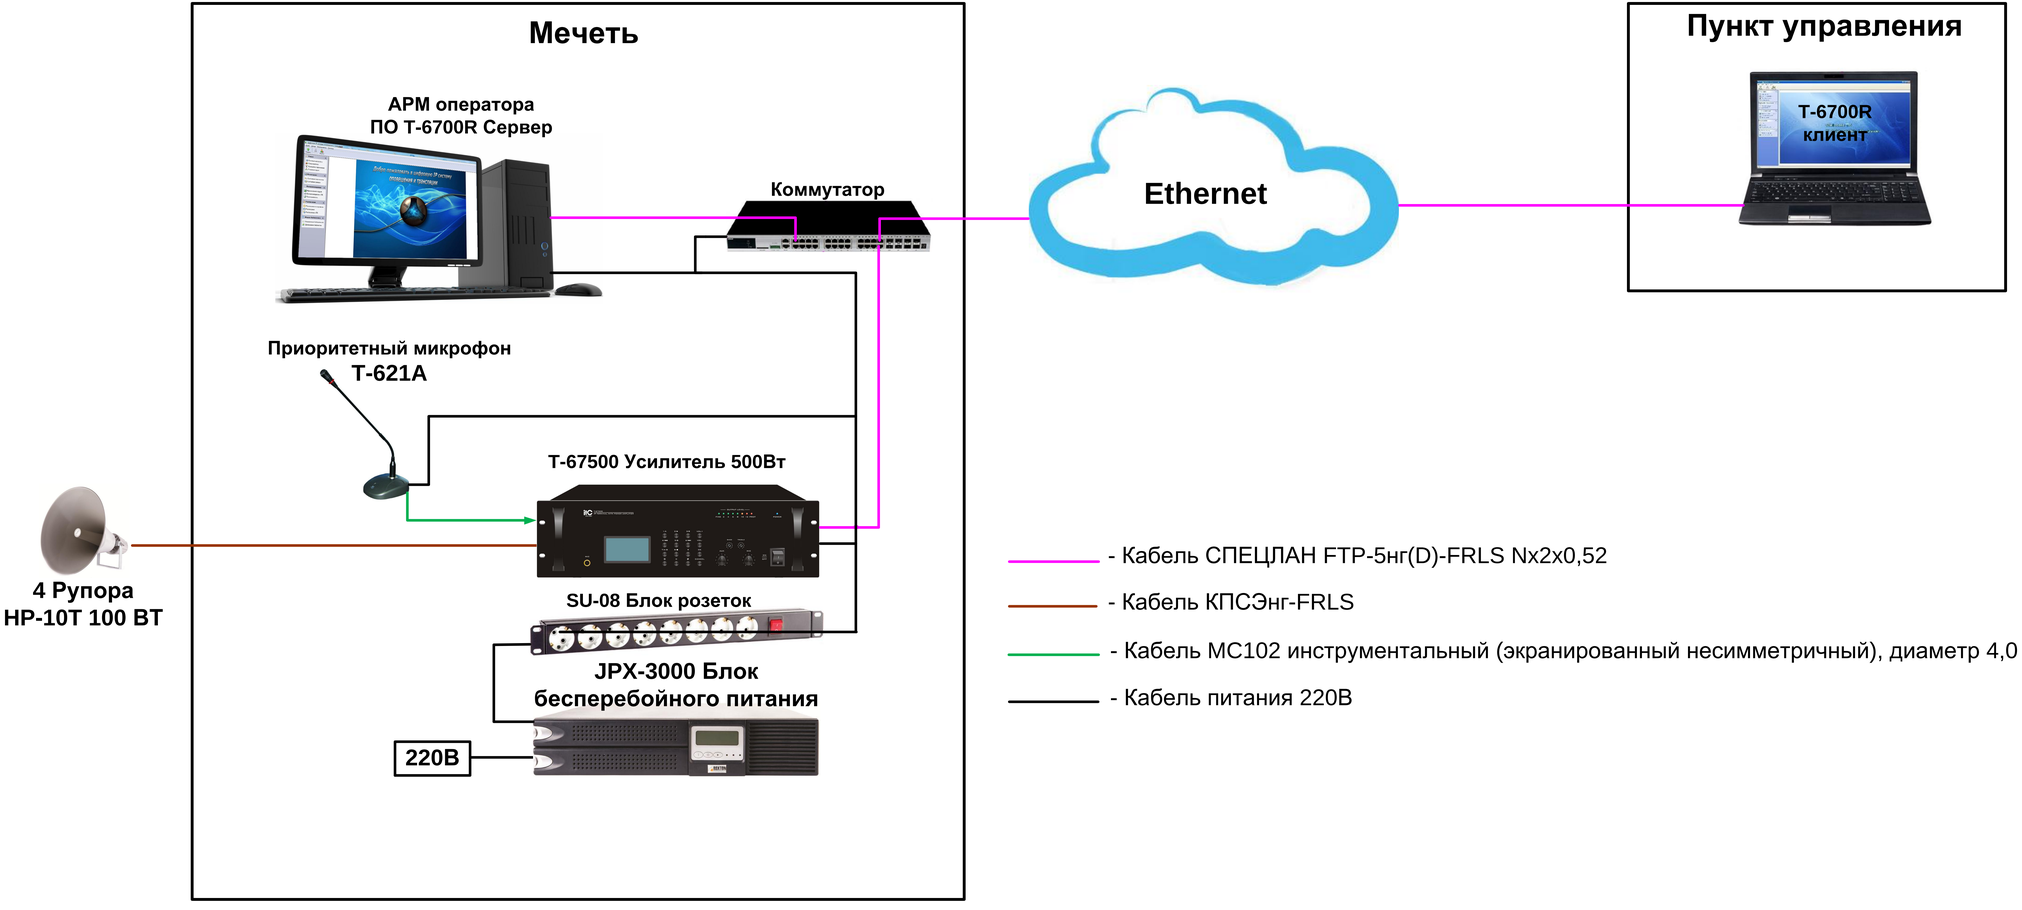

- Кабель СПЕЦЛАН FTP-5нг(D)-FRLS Nx2x0,52
- Кабель КПСЭнг-FRLS
- Кабель МС102 инструментальный (экранированный несимметричный), диаметр 4,0 мм, медный экран
- Кабель питания 220В